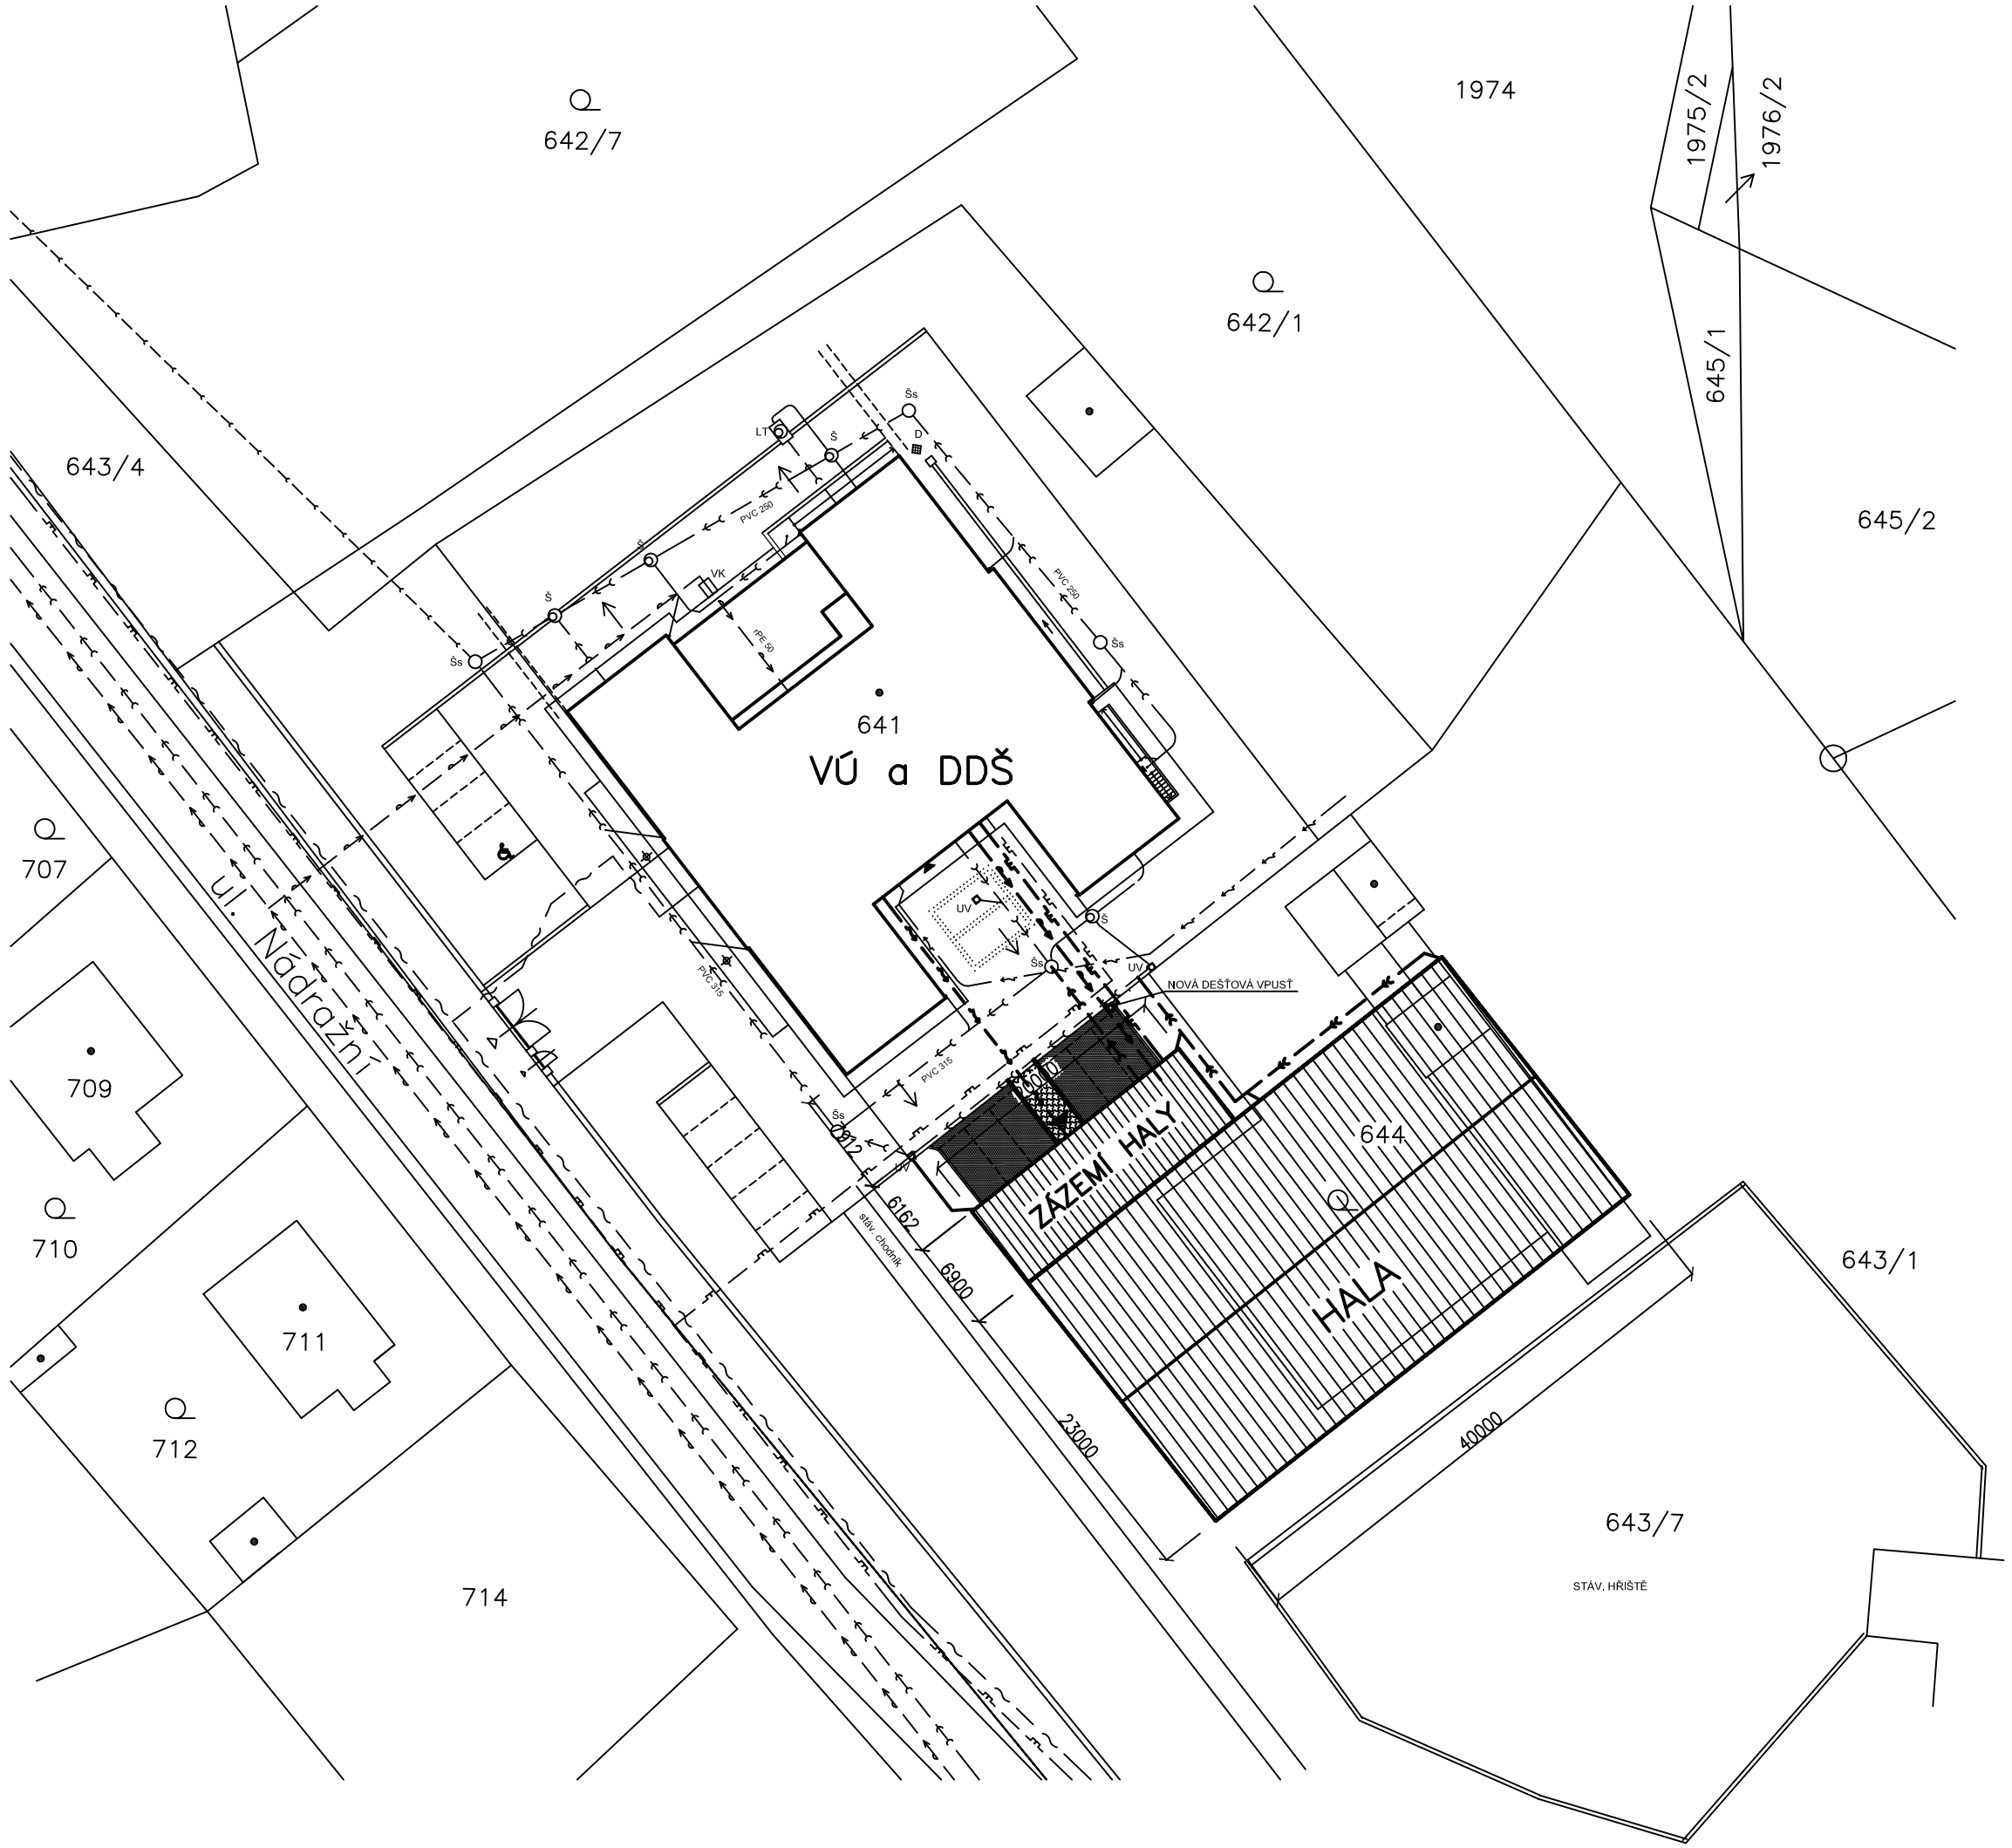

LEGENDA :

- Stávající okolní objekty, parcely, komunikace ap.
- VÚ a DDŠ – stávající objekt
- Navrhovaný objekt – Hala 40x23m
  – Zázemí 6,9x20m
- Nová zpevněná plocha – pojížděná (91m2)
- Nová zpevněná plocha – nepojížděná (14m2)

- Vodovodní přípojka – stáv. – rPE DN 50 mm
- Přípojka kanalizace – stáv. – bet. tr. DN 300 mm
- Elektrická přípojka NN – stáv.
- Plynovodní přípojka (STL) – stáv.
- Sdělovací přípojný kabel – stáv.

- Navržené napojení na vodovod
- Navržené napojení na splaškovou kanalizaci
- Navržené napojení na dešťovou kanalizaci
- Navržené napojení NN
- Navržené napojení plynu

POZNÁMKA :

– Navrhovaný objekt tělocvičny je v areálu Výchovného ústavu a dětského domova se školou v Moravském Krumlově. Objekt zázemí je navržen jako zděný, nepodsklepený jednopodlažní, s nosnou ocelovou příhradovou konstrukcí valbové střechy mírného sklonu 12°. Vlastní hala je navržena jako ocelová konstrukce s vyzděným pláštěm.

– Hala je jednoduchého půdorysného tvaru obdélníku o rozměrech: 23,00 x 40,00 m, objekt zázemí má rozměr: 20,00 x 6,90 m, se vstupem orientovaným severozápadně směrem ke stávajícímu objektu VÚ DDŠ – stará budova.

– Výšková úroveň hřebene střechy nepřesáhne +12,00 m od +–0,000 – úroveň podlahy 1. NP.

– Navržený objekt tělocvičny Výchovného ústavu bude napojen na inženýrské sítě stávajícího objektu VÚ DDŠ – stará budova (voda, kanalizace splašková i dešťová, vedení NN a plynu).

– Dešťové vody ze střechy budou svedeny a napojeny do stávajících tras dešťové kanalizace v areálu, resp. vypouštěny volně na terén.

0,00 = ÚROVEŇ 1. NP

KÓTOVÁNO V MM !

AC – projekt, Stavocentrum, Dobšická 12, Znojmo, tel. 515 244139

Projektant	Vypracoval	Č. osvědčení	Stupeň PD:	Projekt
Ing. A. Čeleda	Ing.arch.M.Ludvíková	2568/92	Místo:	Morav.Krumlov
NOVOSTAVBA TĚLOCVIČNY VÚ a DDŠ Moravský Krumlov k. ú. Moravský Krumlov, parc. č. 643/1, 644			Formát:	A4
			Datum:	XII/2011
Investor: VÚ a DDŠ Moravský Krumlov, Nádražní 698, Moravský Krumlov 67211			Měřítko: 1 : 500	Č. výkresu: 01
Obsah: **SITUACE**				